




Planta Sotano

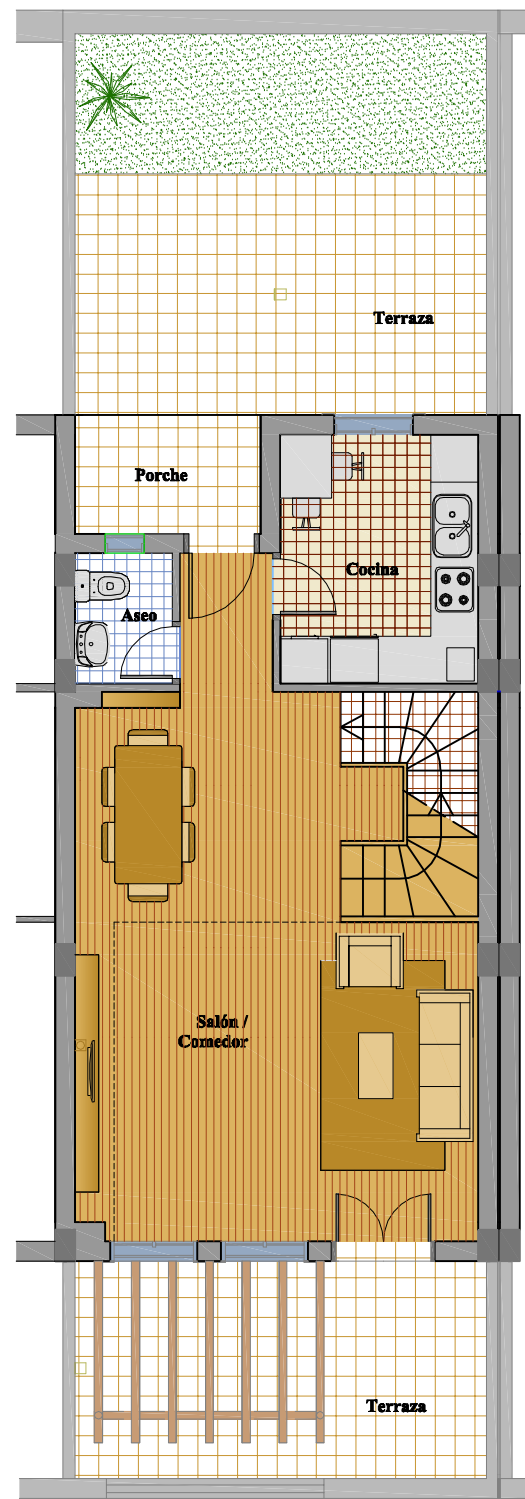


Planta Baja

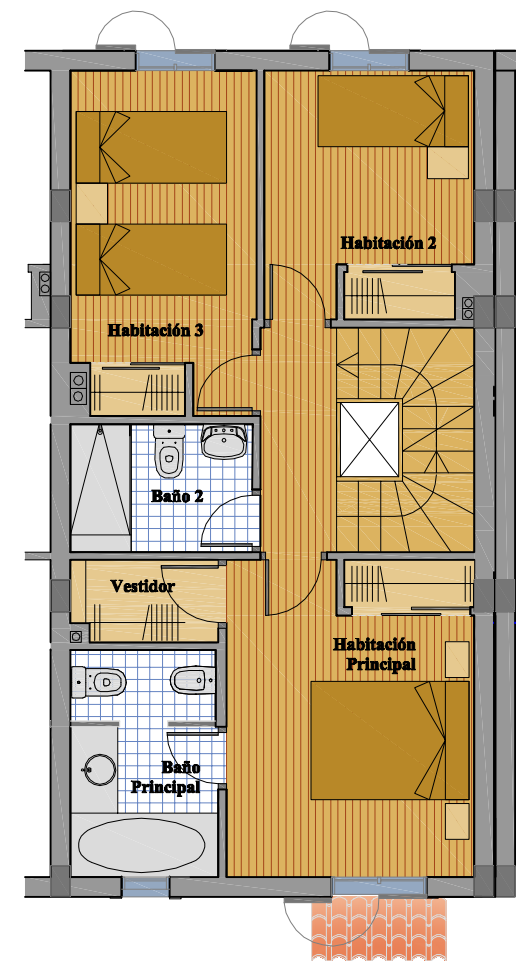


Planta Primera

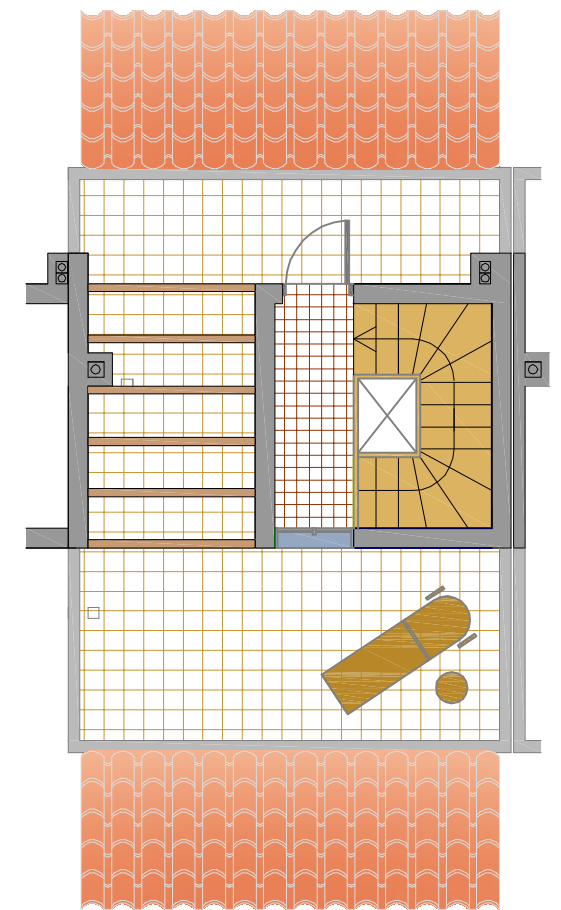

Planta Azotea

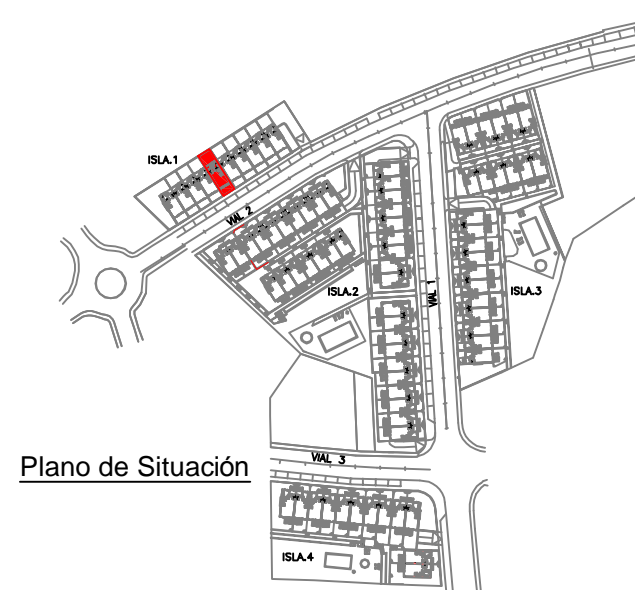

Plano de Situación

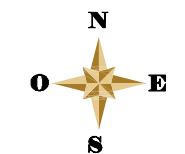

escala grafica
0 0,5 1 2 3

EL PRESENTE DOCUMENTO TIENE CARACTER INFORMATIVO Y PODRA EXPERIMENTAR VARIACIONES POR EXIGENCIAS TECNICAS DEL PROYECTO. TODO EL MOBILIARIO, INCLUIDO EL DE LA COCINA, ES MERAMENTE DECORATIVO. LAS SUPERFICIES EXPRESADAS SON APROXIMADAS, PUDIENDO EXPERIMENTAR MODIFICACIONES POR RAZONES DE INDOLE TECNICA EN EL DESARROLLO DE LA EJECUCION DE LAS OBRAS.

VIVIENDA	MODULO	ISLA	SUPERFICIE ÚTIL	CONSTRUIDA VIVIENDA	CONSTRUIDA TRASTERO-GARAJE	SUPERFICIE JARDÍN	SUPERFICIE TERRAZAS	SUPERFICIE SOLARIUM
5	1	1	109, 62 m2	134, 69 m2	47, 34 m2	9,45 m2	30, 10 m2	26,33 m2

**RESIDENCIAL HARMONIA
BRISAS DEL GOLF**

harmonia
Grupo Inmobiliario
951 921 001